


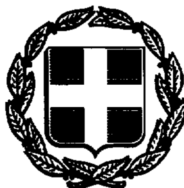

ΕΦΗΜΕΡΙΣ ΤΗΣ ΚΥΒΕΡΝΗΣΕΩΣ

ΤΗΣ ΕΛΛΗΝΙΚΗΣ ΔΗΜΟΚΡΑΤΙΑΣ

ΤΕΥΧΟΣ ΤΕΤΑΡΤΟ **Αρ. Φύλλου 174**

23 Φεβρουαρίου 1994

ΑΠΑΛΛΟΤΡΙΩΣΕΙΣ

ΑΠΟΦΑΣΕΙΣ

Αριθ. 302

Επικύρωση έκθεσης και διαγράμματος καθορισμού ορίων αιγιαλού και παραλίας στην θέση «Ποσειδωνία» του Δήμου Λουτρακίου - Περαχώρας Ν. Κορινθίας.

Ο ΝΟΜΑΡΧΗΣ ΚΟΡΙΝΘΙΑΣ

Έχοντας υπόψη:

1) Τις διατάξεις:

α) Του Α.Ν. 2344/40 «περί αιγιαλού και παραλίας».

β) Του Α.Ν. 263/68 «περί τροποποιήσεως και συμπληρώσεως των διατάξεων περί Δημοσίων Κτημάτων».

γ) Του Π.Δ. 636/77 «περί διαρθρώσεως του Υπουργείου Οικονομικών και οργανισμού των Υπηρεσιών αυτού».

2) Την από 8 Ιουλίου 1993 έκθεση της Επιτροπής του άρθρου 74 του Π.Δ. 636/77 (όπως η Επιτροπή αυτή διαμορφώθηκε με την 0. 208/181/24.4.82 κοινή απόφαση Υπουργών Προεδρίας Κυβερνήσεως και Οικονομικών με την οποία καθορίζονται τα όρια αιγιαλού και παραλίας στην παραλία θέση «Ποσειδωνία» του Δήμου Λουτρακίου - Περαχώρας.

3) Το από Μάϊο 1993 τοπογραφικό και υψομετρικό διάγραμμα που συντάχθηκε από τον Τοπογράφο Μηχανικό Χρήστο Καπετανάκη σε δύο πινακίδες με κλίμακα 1:500 και ελέχθηκε για την ακρίβεια της αποτύπωσης την 30.6.1993 από τον Νικόλαο Κωστούρο τοπογράφο μηχανικό στην ΔΤΥ και θεωρήθηκε την 30.6.1993 από τον Ν. Διοματάρη Δ/ντή ΤΥΝ Κορινθίας και συνοδεύει την πιο πάνω έκθεση, πάνω στο οποίο η Επιτροπή έχει χαράξει την οριογραμμή του αιγιαλού και παραλίας στην παραλία θέση «Ποσειδωνία» του Δήμου Λουτρακίου - Περαχώρας.

4) Την γνωμοδότηση του ΓΕΝ που περιλαμβάνεται στο με αριθμό 544.5/796/93/22.11.93 έγγραφο, αποφασίζουμε:

Επικυρώνουμε την από 8 Ιουλίου 1993 έκθεση της Επιτροπής καθορισμού των ορίων αιγιαλού και παραλίας, καθώς και το από Μάϊο 1993 τοπογραφικό και υψομετρικό διάγραμμα το οποίο έχει συνταχθεί από τον τοπογράφο μηχανικό Χρήστο Καπετανάκη σε δύο πινακίδες με κλίμακα 1:500 και ελέχθηκε για την ακρίβεια της αποτύπωσης την 30.6.1993 από τον Νικόλαο Κωστούρο τοπογράφο μηχανικό στην ΔΤΥ και θεωρήθηκε την 30.6.1993 από τον Διοματάρη Δ/ντή ΤΥΝ Κορινθίας, επί του οποίου η πιο πάνω επιτροπή καθόρισε (1) την οριογραμμή του αιγιαλού με συνεχή ερυθρά πολυγωνική γραμμή με τα στοιχεία 1, 2, 3, 4, 5, 6, 7, 8, 9, 10, 11, 12, 13, 14, 15, 16, 17, 18, της οποίας τις κορυφές εξασφαλίζει από το κρατικό τριγωνομετρικό δίκτυο και (2) την οριογραμμή της παραλίας πλάτους 10 μέτρων με συνεχή κίτρινη πολυγωνική γραμμή με τα στοιχεία 1', 2', 3', 4', 5', 6', 7', 8', 9', 10', 11', 12', 13', 14', 15', 16', 17', 18', της οποίας τις κορυφές εξασφαλίζει από το κρατικό τριγωνομετρικό δίκτυο.

Η παρούσα απόφαση μαζί με το διάγραμμα και την έκθεση που αναφέραμε να δημοσιευθούν στην Εφημερίδα της Κυβερνήσεως.

Κόρινθος, 4 Φεβρουαρίου 1994

Ο Νομάρχης

ΙΩΑΝΝΗΣ ΣΤΑΥΡΑΚΑΣ

ΕΚΘΕΣΗ

Επιτροπής καθορισμού των ορίων αιγιαλού στη θέση «Ποσειδωνία» του Δήμου Λουτρακίου - Περαχώρας.

Για τον πρώτο καθορισμό των ορίων του αιγιαλού στη θέση Ποσειδωνία του Δήμου Λουτρακίου - Περαχώρας οι υπογεγραμμένοι:

1. ΔΗΜΗΤΡΑ ΒΑΛΑΧΑ, προϊσταμένη Κτηματικής Υπηρεσίας Νομού Κορινθίας, ως Προέδρος.

2. ΝΙΚΟΛΑΟΣ ΔΙΟΜΑΤΑΡΗΣ Δ/ντής ΤΥΝ Κορινθίας, ως μέλος.

3. ΜΑΡΚΕΛΟΣ ΙΩΑΝΝΗΣ Λιμενάρχης Κορίνθου ως μέλος, αποτελούντες την επιτροπή καθορισμού των ορίων του αιγιαλού σύμφωνα με το άρθρο 74 του Π.Δ. 636/77, μεταβήκαμε επί τόπου στην προαναφερομένη περιοχή την 8 Ιουλίου 1993 ημέρα Πέμπτη και, λαβόντες υπόψη:

1) Την με αριθμό 4261/2.6.1993 αίτηση του Δήμου Λουτρακίου - Περαχώρας δια της οποίας ζητείται ο καθορισμός των ορίων του αιγιαλού της ανωτέρω περιοχής.

2) Το από το Μάϊο του 1993 τοπογραφικό και υψομετρικό διάγραμμα που συντάχθηκε από τον τοπογράφο Μηχανικό ΧΡΗΣΤΟ ΚΑΠΕΤΑΝΑΚΗ σε δύο πινακίδες με κλίμακα 1:500 και ελέγχθηκε για την ακρίβεια της αποτύπωσης την 30.6.1993 από τον Νικόλαο Κωστούρο τοπογράφο μηχανικό στη ΔΤΥ και θεωρήθηκε την 30.6.1993

από το Ν. Διοματάρη Δ/ντή ΤΥ Ν. Κορινθίας όπως ορίζει το άρθρο 20 Ν. 719/77.

3) Τις διατάξεις του ΑΝ 2344/40 όπως τούτος τροποποιήθηκε καθώς και την σχετική δικαστηριακή και διοικητική Νομολογία.

4) Την σχηματισθείσα αντίληψη από την επιτόπια μετάβαση για το πλάτος της βρεχομένης ζώνης της ξηράς και λοιπών συναφών στοιχείων ήτοι:

α) Δεν υπάρχει παλαιός αιγιαλός.

β) Τα πράνη είναι κατακόρυφα.

γ) Οι άνεμοι είναι Βόρειοι - Βορειοδυτικοί μεγάλης εντάσεως, αποφασίζει:


Καθορίζει στο πιο πάνω τοπογραφικό και υψομετρικό διάγραμμα την οριογραμμή του αιγιαλού με συνεχή ερυθρά πολυγωνική γραμμή με τα στοιχεία 1, 2, 3, 4, 5, 6, 7, 8, 9, 10, 11, 12, 13, 14, 15, 16, 17, 18, της οποίας τις κορυφές εξασφαλίζει από το κρατικό τριγωνομετρικό δίκτυο.


2. Οριογραμμή παραλίας 10.00 μέτρων με συνεχή κίτρινη πολυγωνική γραμμή με στοιχεία 1', 2', 3', 4', 5', 6', 7', 8', 9', 10', 11', 12', 13', 14', 15', 16', 17', 18', της οποίας τις κορυφές εξασφαλίζει από το κρατικό τριγωνομετρικό δίκτυο, επειδή δεν εξυπηρετούνται οι σκοποί της παραγράφου 1 του άρθρου 7 του Α.Ν. 2344/40.

Η Επιτροπή

ΔΗΜΗΤΡΑ ΒΑΛΑΧΑ — ΝΙΚΟΣ ΔΙΟΜΑΤΑΡΗΣ

ΜΑΡΚΕΛΟΣ ΙΩΑΝΝΗΣ

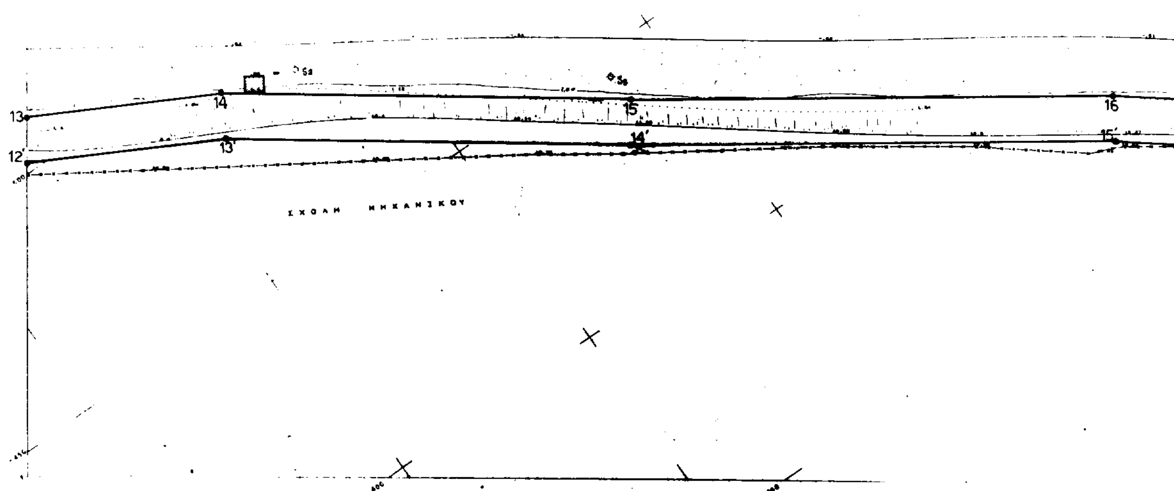
13
14
15
16
12'
13'
14'
15'
ΣΧΟΛΗ ΜΗΧΑΝΙΚΟΥ

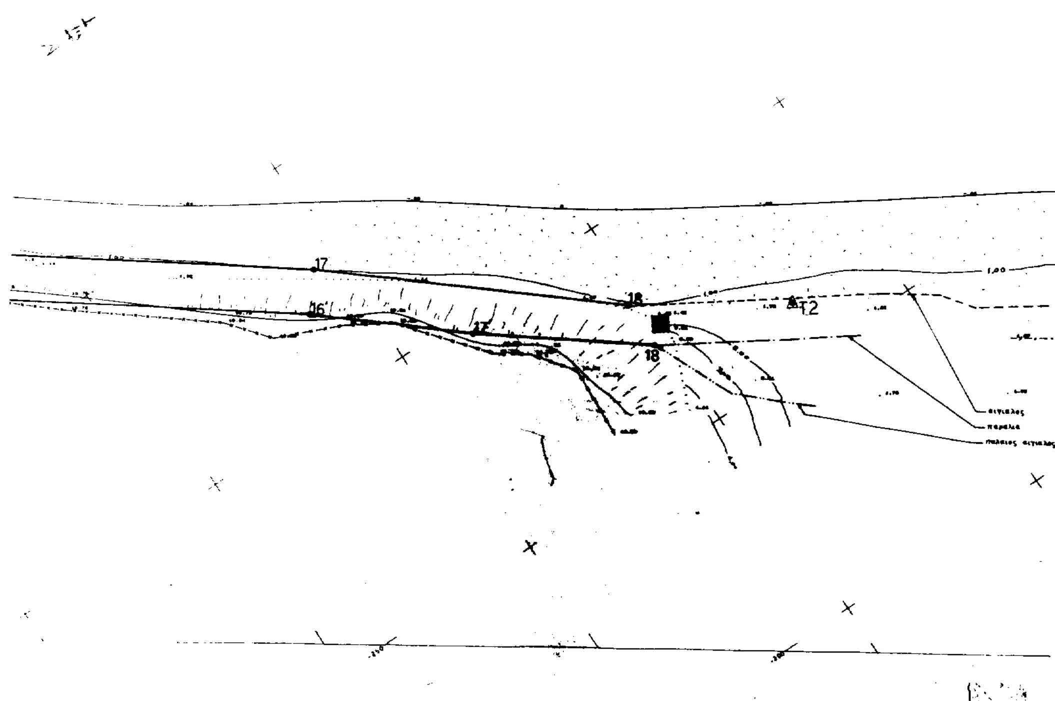
17
18
Τ2
16
17
18
αιγιαλος
παραλια
παλαιος αιγιαλος

ΑΤΡΙΟΝ
ΜΕΛΕΤΕΣ ΚΑΤΑΣΚΕΥΕΣ

FAX 0741-78144

ιδιοκτητες:	
θεση :	Ποσειδωνεια Δημου Λουτρακιου – Περαχωρας
μελετητης :	ΚΑΠΕΤΑΝΑΚΗΣ ΧΡΗΣΤΟΣ τοπογραφος μηχανικος
εμβαδο :	

ΤΟΠΟΓΡΑΦΙΚΟ ΔΙΑΓΡΑΜΜΑ

ΑΡΧΕΙΟ

ΤΟΠΟΓΡΑΦΙΚΟ ΔΙΑΓΡΑΜΜΑ 1 από 2

Καθορισμου Αιγιαλου & Παραλιας
τμηματος Παραλιας "Ποσειδωνιας" Δημου ΛΟΥΤΡΑΚΙΟΥ – ΠΕΡΑΧΩΡΑΣ
Ν. ΚΟΡΙΝΘΙΑΣ

(Αρθρο 74 του Π.Δ 636/77)

Το παρον συνοδευει την απο 08/07/93 εκθεση επιτροπης του αρθρου 74 του Π.Δ 636/77

1, 2, 3, 4............17, 18 Οριογραμμη Αιγιαλου
1', 2', 3'...........17', 18' Οριογραμμη Παραλιας

Κτισματα δεν υπαρχουν στην ζωνη παραλιας
Δεν υπαρχει παλαιος αιγιαλος

Κορινθος 30/06/93
ΕΛΕΓΧΘΗΚΕ

Νικολαος Καστουρας
(τοπογ. μηχαν)

Θεωρηθηκε
Κορινθος 30/06/93


Διαματαρης
(Προϊστ...)


Κορινθος 08/07/93
Η ΕΠΙΤΡΟΠΗ

1. Βαλακα Δημητρα (Προϊσ/νη Κτημ. Υπηρ.)

2. Διαματαρης Νικολαος (Δ/ντης Τεχν. Υπηρ.)

3. Μαρκ... Ιωαννης (Λιμενάρχης Κορινθου)

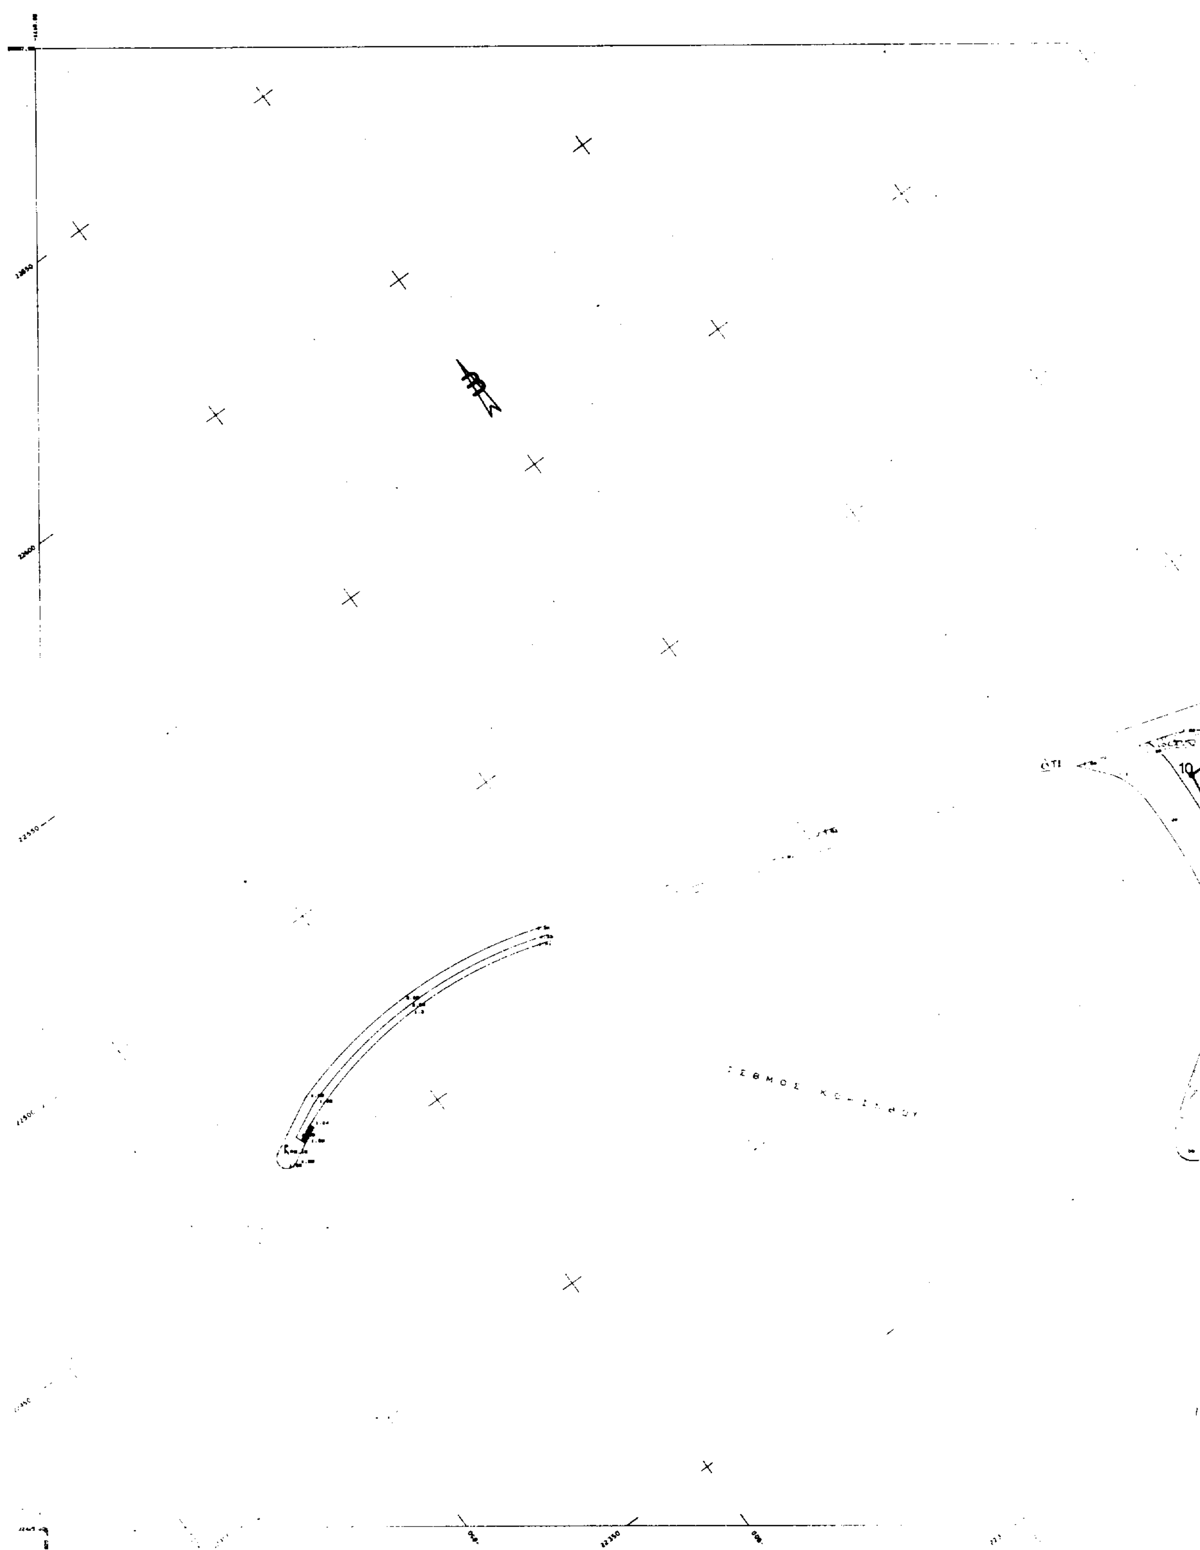

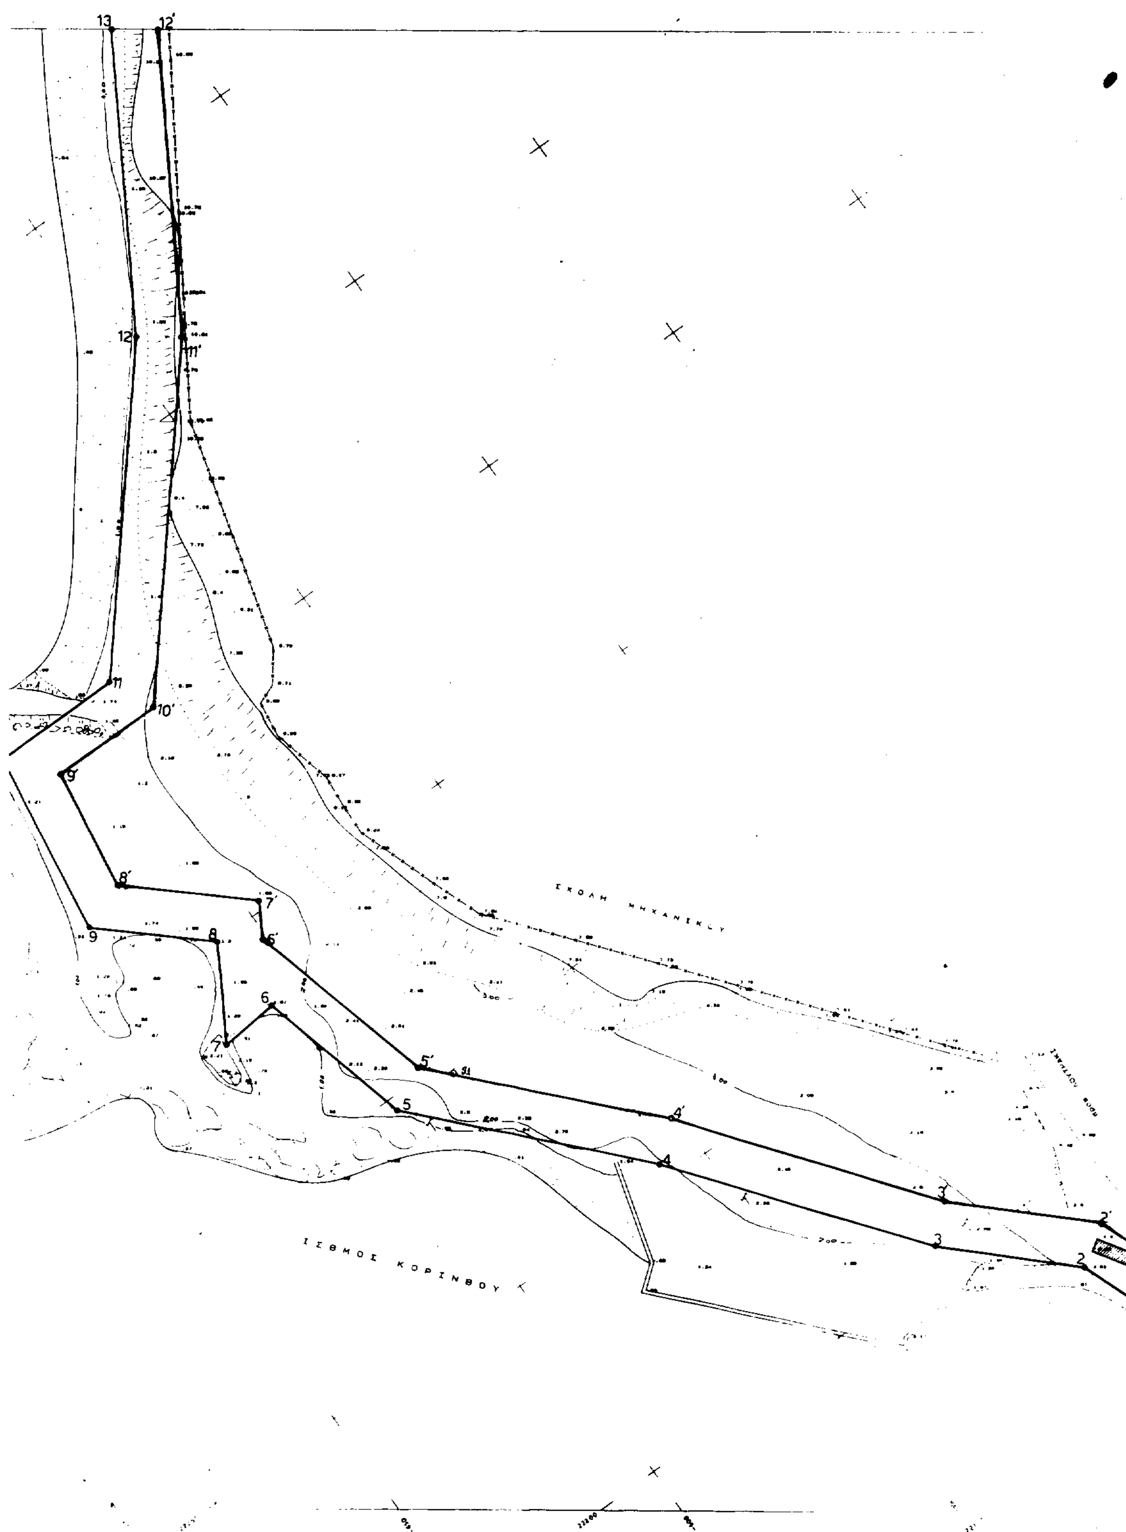

13
12'
12
11'
11
10'
9'
9
8'
8
7'
7
6'
6
5'
5
4'
4
3'
3
2'
2
ΣΧΟΛΗ ΜΗΧΑΝΙΚΟΥ
ΙΣΘΜΟΣ ΚΟΡΙΝΘΟΥ

ΑΤΡΙΟΝ
ΜΕΛΕΤΕΣ ΚΑΤΑΣΚΕΥΕΣ

Καλιστου 20 ΚΟΡΙΝΘΟΣ201 30
τηλ (0741)-28483-20818-28880-72144
Fax 0741-72144

Ποσειδωνεια Δημου Λουτρακιου – Περαχωρας

μελετητης ΚΑΠΕΤΑΝΑΚΗΣ ΧΡΗΣΤΟΣ τοπογραφος μηχανικος

ΤΟΠΟΓΡΑΦΙΚΟ ΔΙΑΓΡΑΜΜΑ
για καθορισμο αιγιαλου

ΑΡΧΕΙΟ
XR270593

κλιμακα : 1 : 500

χρονος μελετης : ΜΑΙΟΣ 1993

υπογραφη | σφραγιδα

ΤΟΠΟΓΡΑΦΙΚΟ ΔΙΑΓΡΑΜΜΑ – 2 από 2

Καθορισμου Αιγιαλου & Παραλιας
τμηματος Παραλιας "Ποσειδωνιας" Δημου ΛΟΥΤΡΑΚΙΟΥ – ΠΕΡΑΧΩΡΑΣ
Ν. ΚΟΡΙΝΘΙΑΣ

(Αρθρο 74 του Π.Δ 636/77)

Το παρον συνοδευει την απο 08/07/93 εκθεση επιτροπης τοu αρθρου 74 του Π.Δ 636/77

1, 2, 3, 4, ...17, 18 Οριογραμμη Αιγιαλου
1', 2', 3', ...17', 18' Οριογραμμη Παραλιας

Κτισματα δεν υπαρχουν στην ζωνη παραλιας
Δεν υπαρχει παλαιος αιγιαλος

Κορινθος 30/06/93
ΕΛΕΓΧΘΗΚΕ
Νικολαος Κιατουρος
(τοπογ. μηχαν)

Κορινθος 30/06/93
Νικολαος Διαματαρης
(πολ. μηχ.)

Κορινθος 08/07/93
Η ΕΠΙΤΡΟΠΗ
1. Βαλαχά Δήμητρα (προιστ/νη Κτημ. Υπηρ.)
2. Διαματαρης Νικολαος (Δ/ντης Τεχν. Υπηρ.)
3. Μαρ...νος Ιωαννης (Λιμεναρχης Κορινθου)